



Kulturforum
Görlitzer
Synagoge

Kulturforum Görlitzer Synagoge - Entwurfsplanung

Planinhalt
Grundriss Erdgeschoss - Empore

Maßstab: 1:100
Format: A3

Längsschnitt

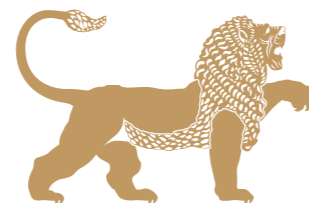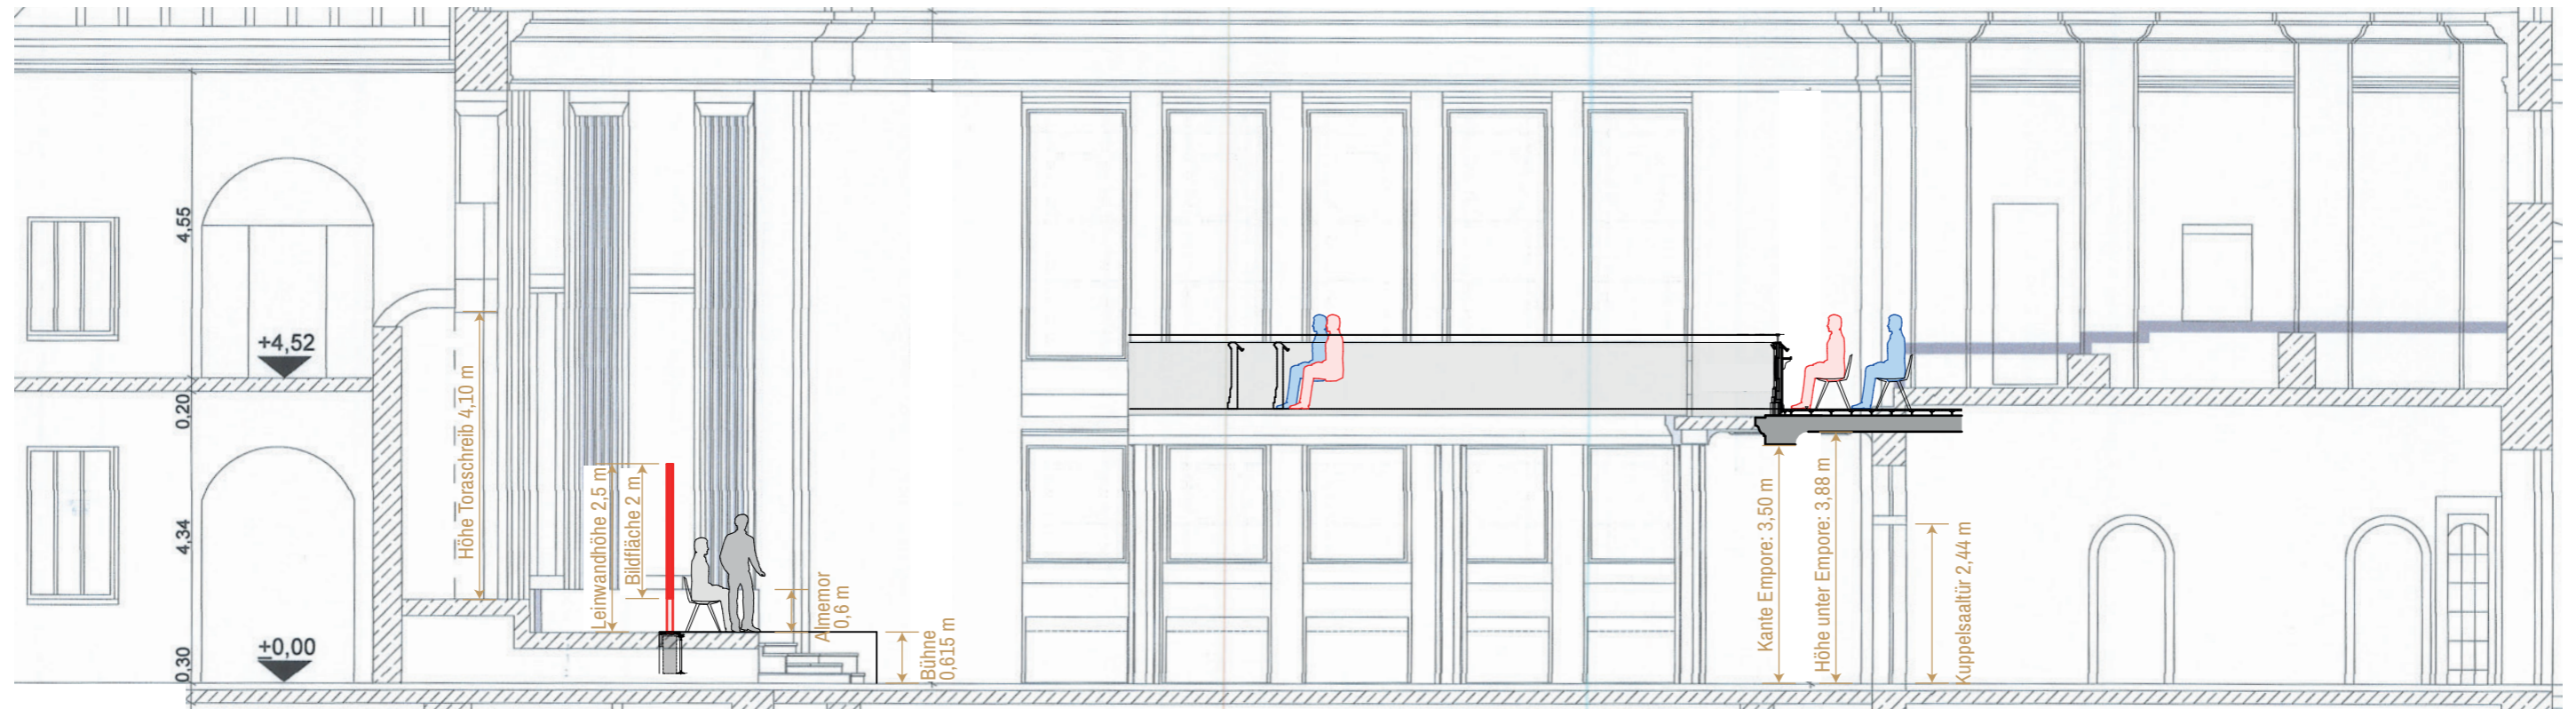

Kulturforum
Görlitzer
Synagoge

Kulturforum Görlitzer Synagoge - Entwurfsplanung

Planinhalt
Grundriss Erdgeschoss - Empore

Maßstab: 1:100
Format: A3